


hahmajarvi Plan: 1) Nykytila (aukot auki) 17.11.2023 2) Suunnittelu 17.11.2023

uoma Pituus

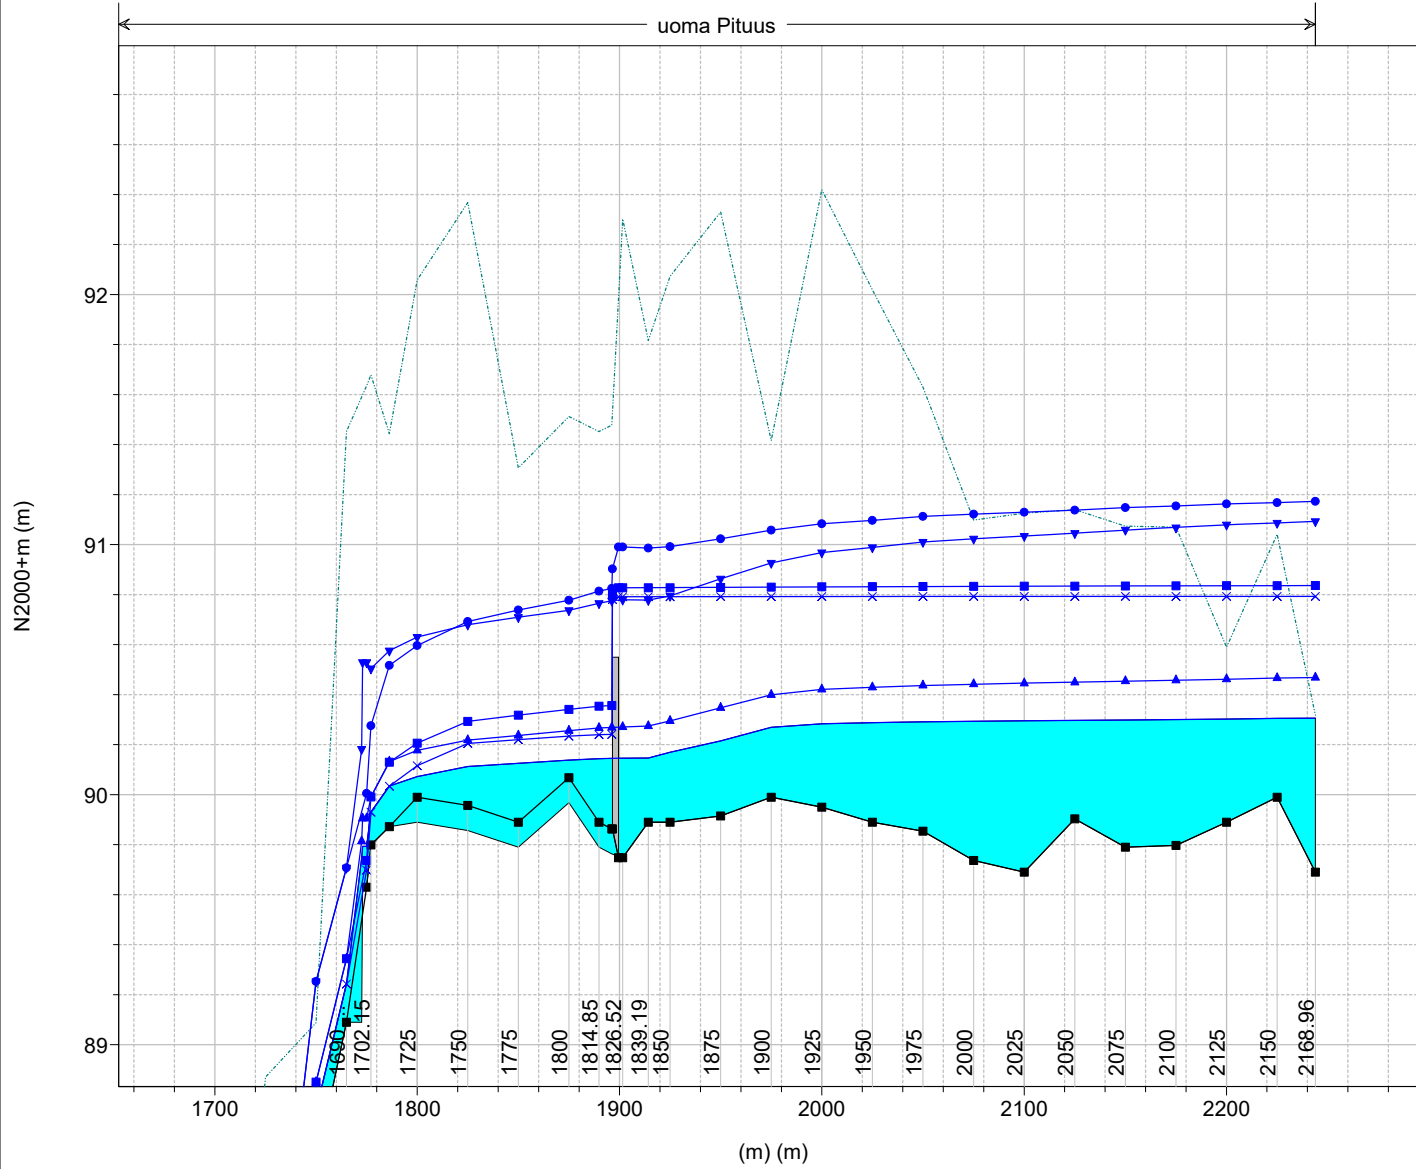

Legend

- WS 3 (MHQ) - Nykytila (aukot auki)
- WS 3 (MHQ) - Suunnittelu
- WS 0.411 (MQ) - Suunnittelu
- WS 0.411 (MQ) - Nykytila (aukot auki)
- WS 0.144 (MNQ) - Nykytila (aukot auki)
- WS 0.144 (MNQ) - Suunnittelu
- Ground
- ROB

92

91

90

89

N2000+m (m)

(m) (m)

1700

1800

1900

2000

2100

2200

1690

1702.15

1725

1750

1775

1800

1814.85

1826.52

1839.19

1850

1875

1900

1925

1950

1975

2000

2025

2050

2075

2100

2125

2150

2168.96