




Hahmajärven säännöstelypadon muuttaminen pohjapadoksi, lasketut vedenkorkeudet, suunnittelutila (laskentajakso 2000-2023)

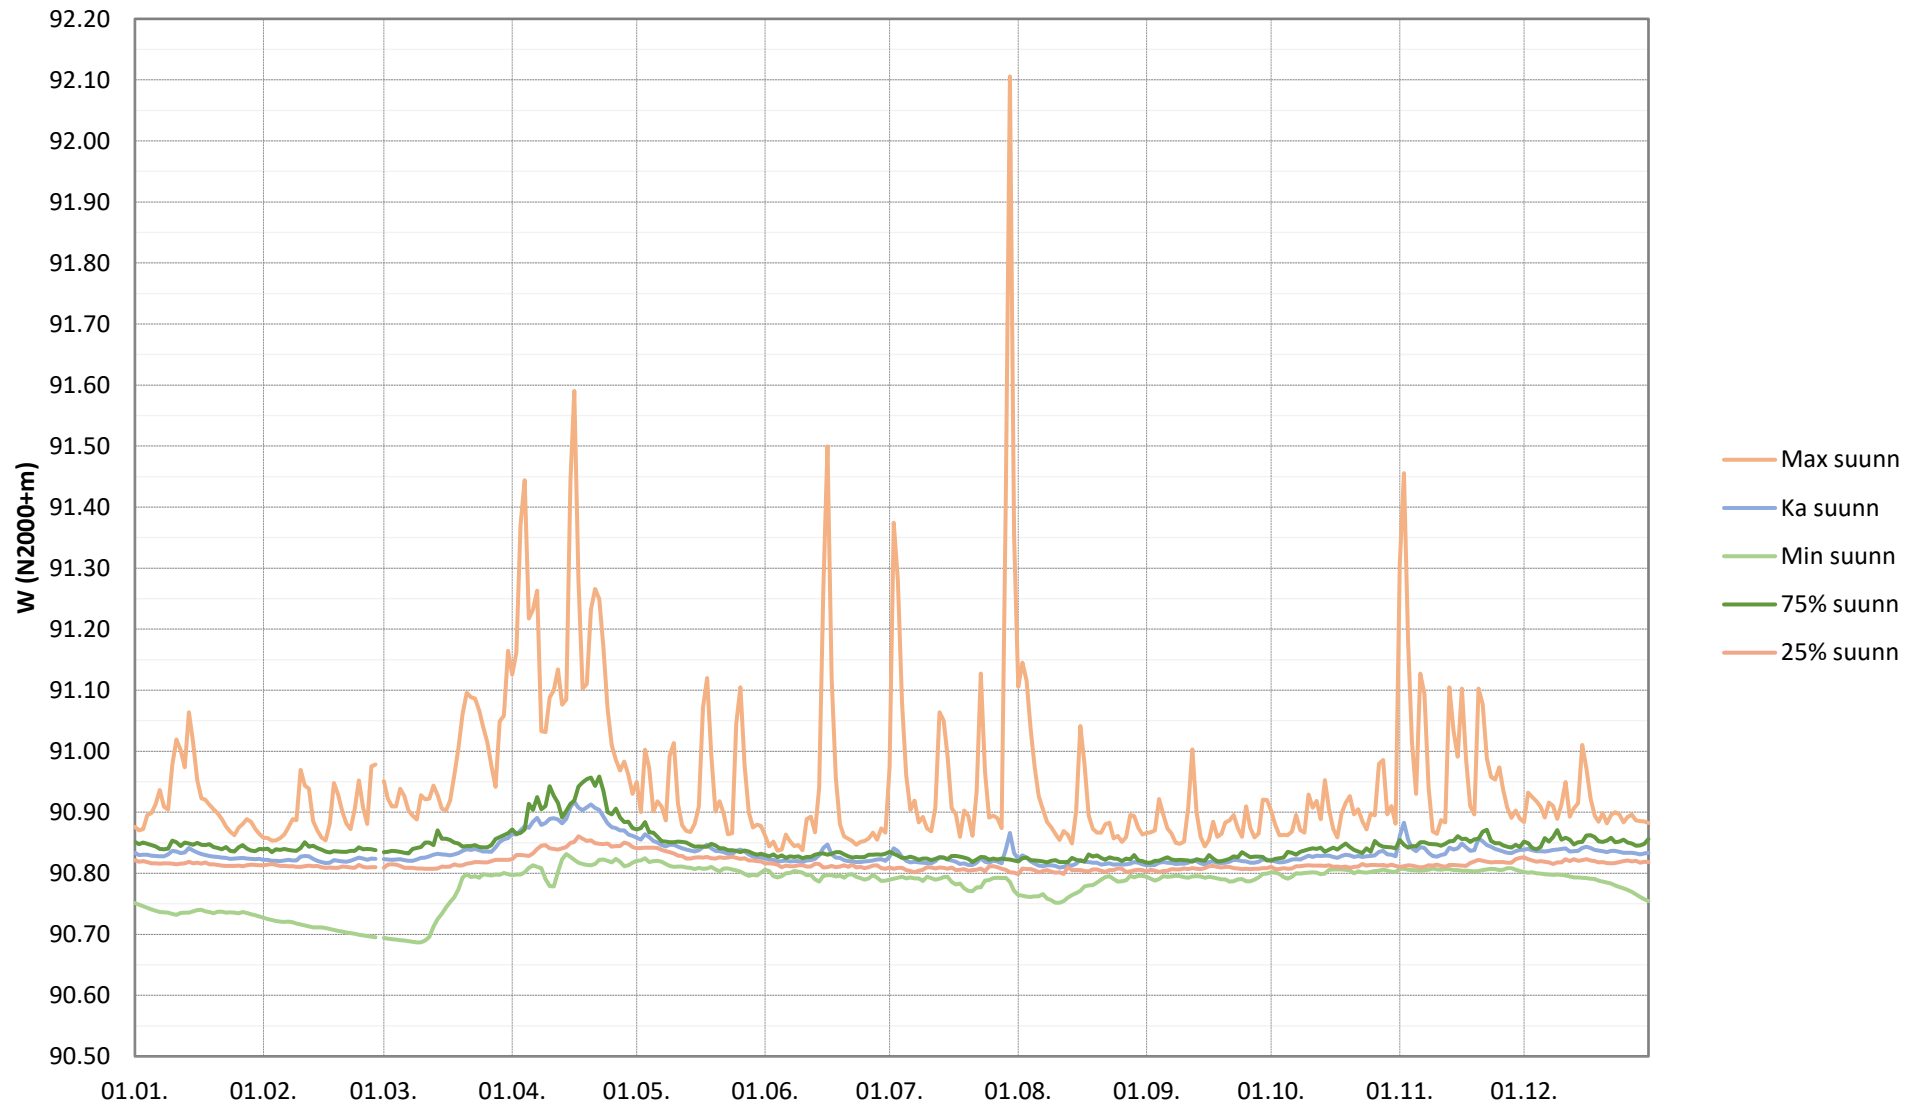


Hahmajärven säännöstelypadon muuttaminen pohjapadoksi, lasketut lähtövirtaamat, suunnittelutila (laskentajakso 2000-2023)

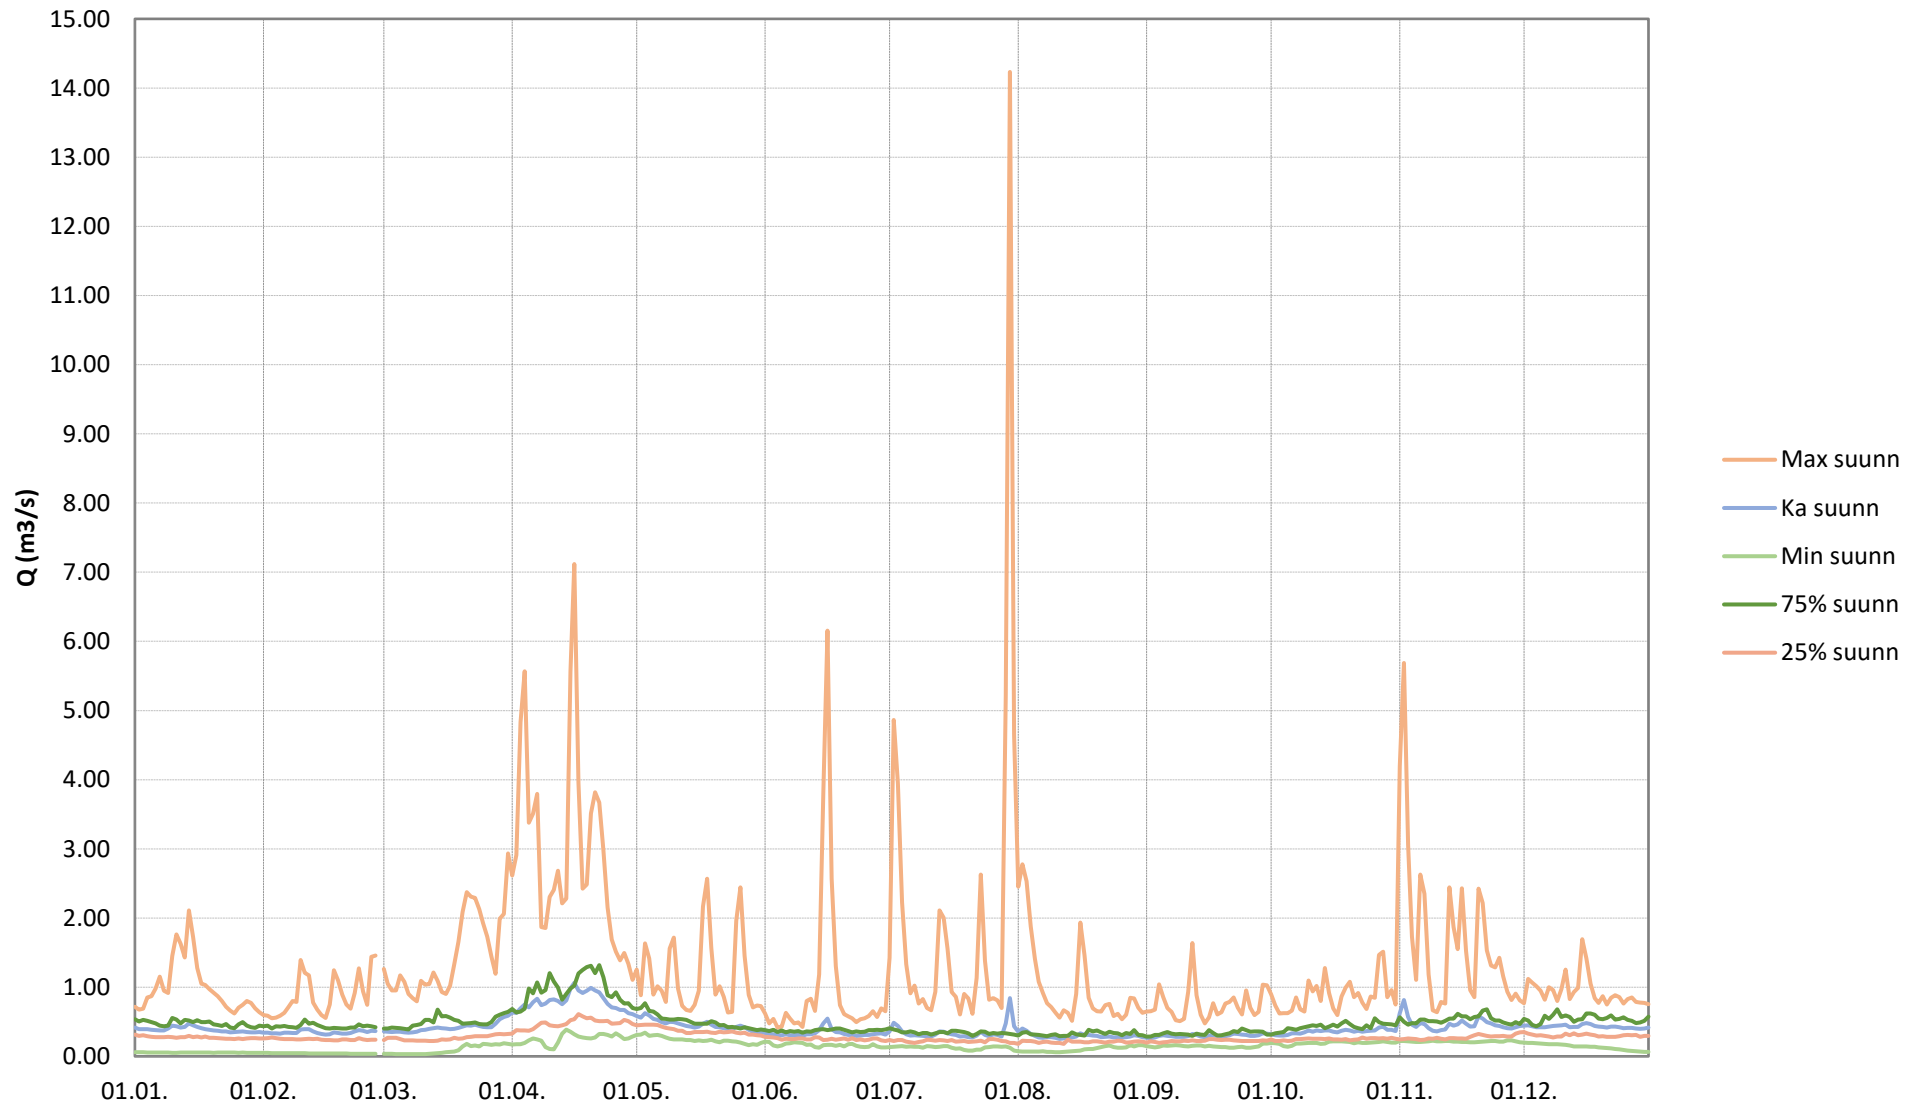


Hahmajärven säännöstelypadon muuttaminen pohjapadoksi, lasketut lähtövirtaamat, suunnittelutila (laskentajakso 2000-2023)

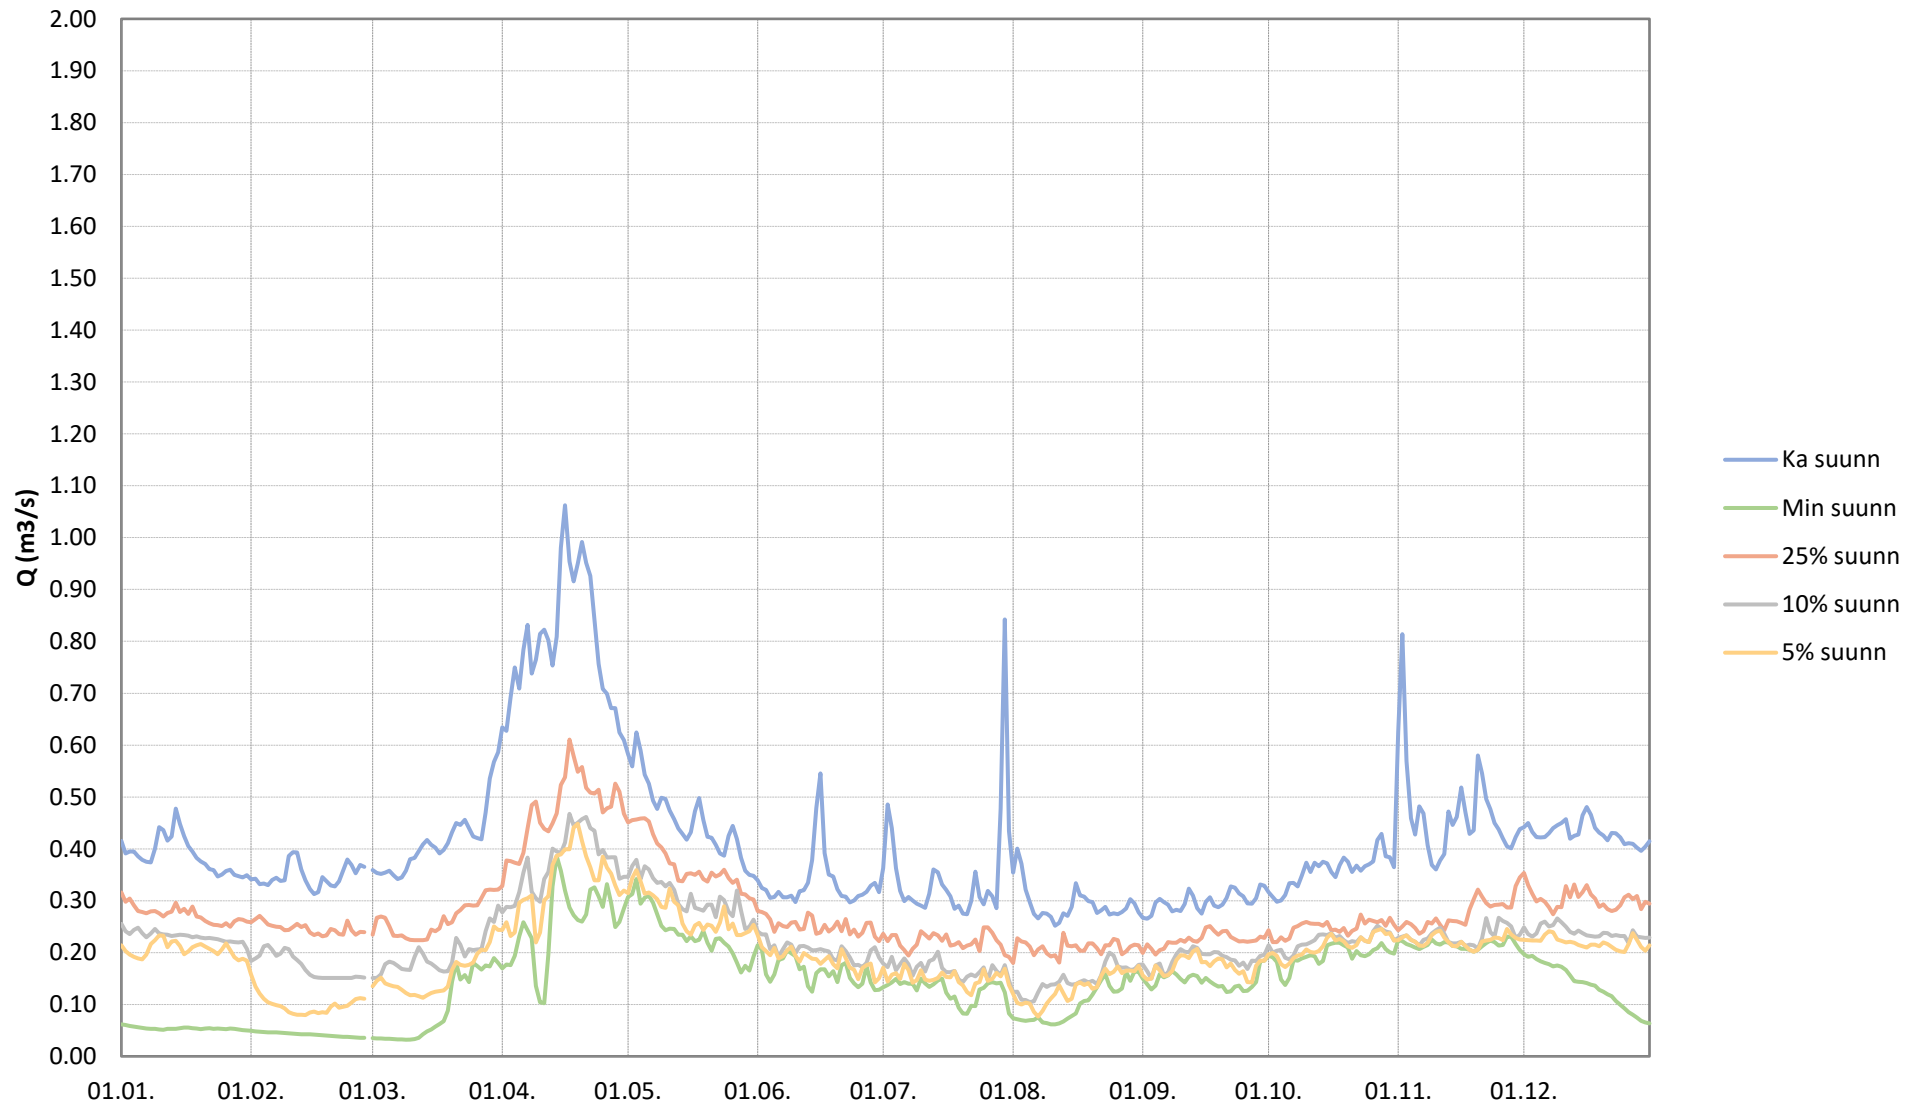


Hahmajärven säännöstelypadon muuttaminen pohjapadoksi, lasketut pysyvyydet, vedenkorkeus (laskentajakso 2000-2023)

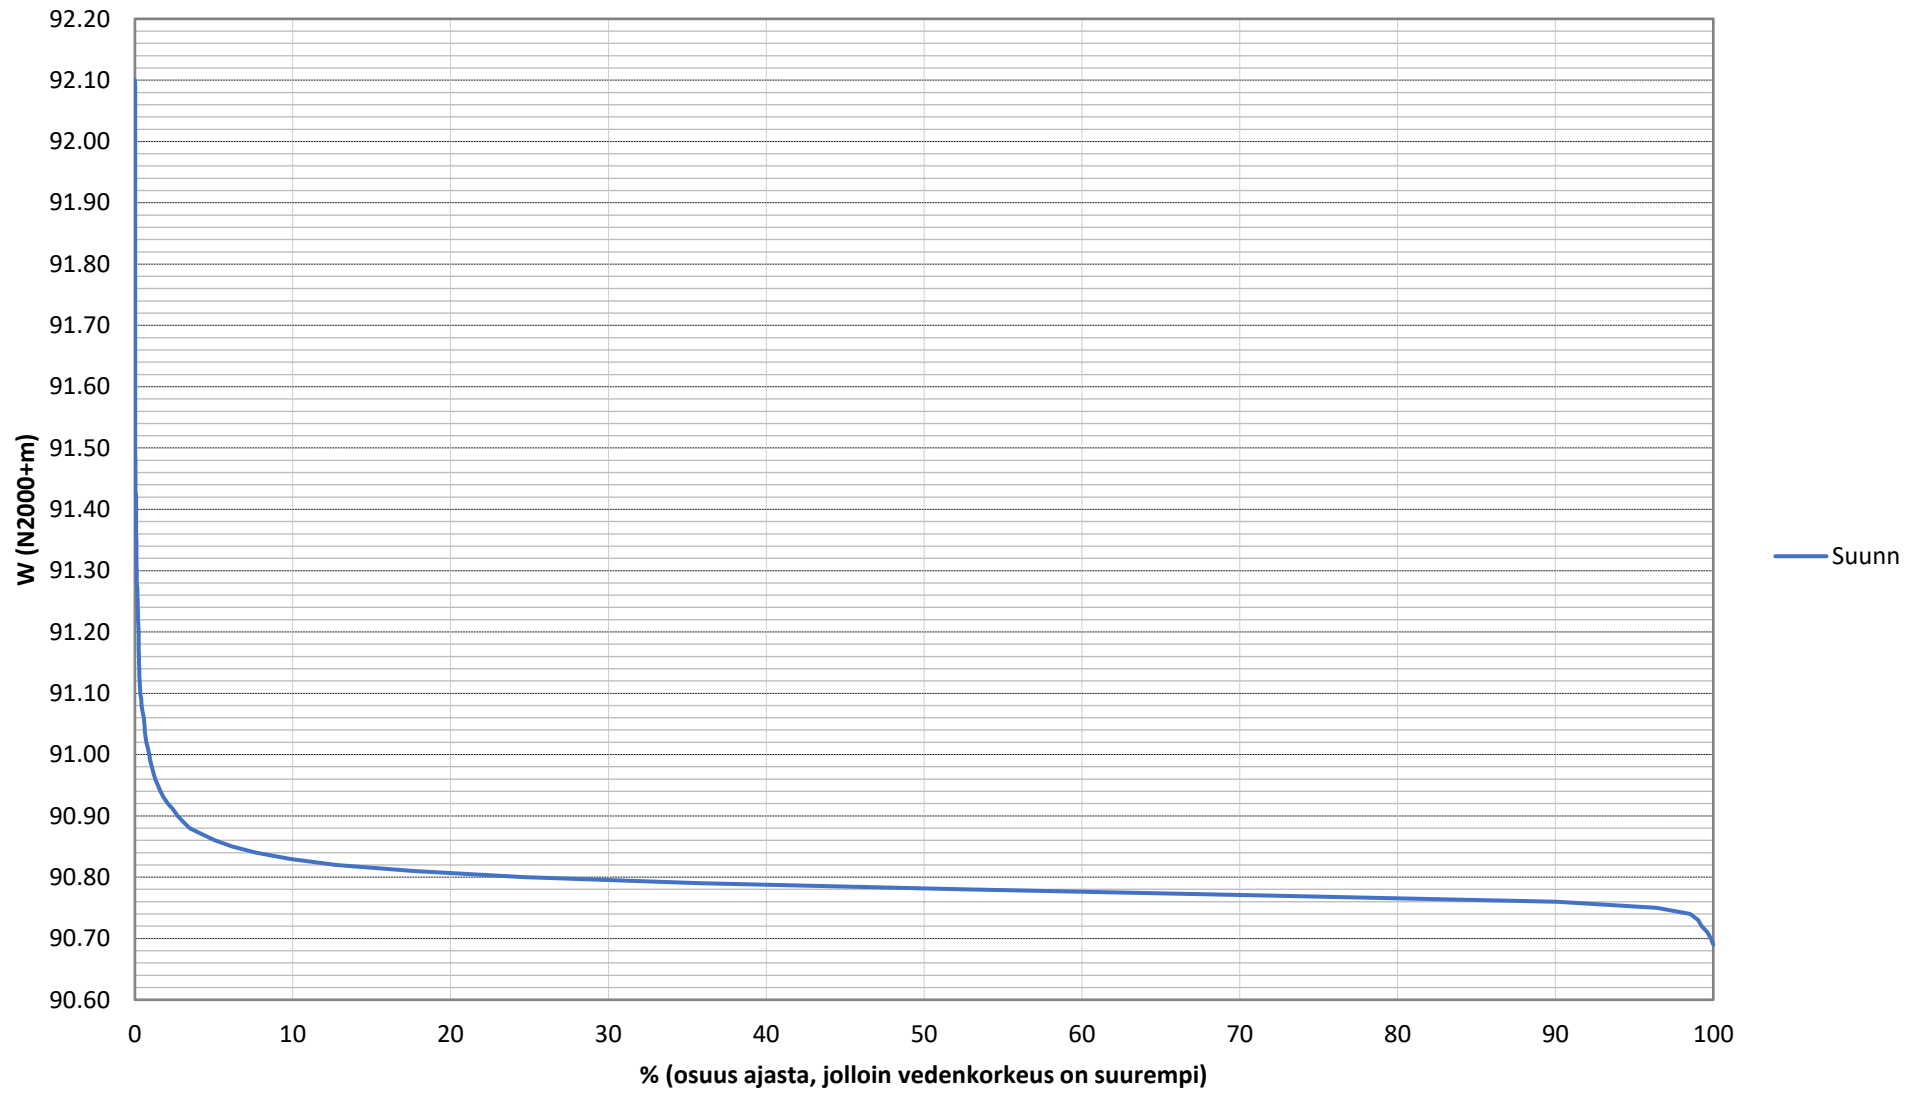

Hahmajärven säännöstelypadon muuttaminen pohjapadoksi, lasketut pysyvyudet, lähtövirtaama (laskentajakso 2000-2023)

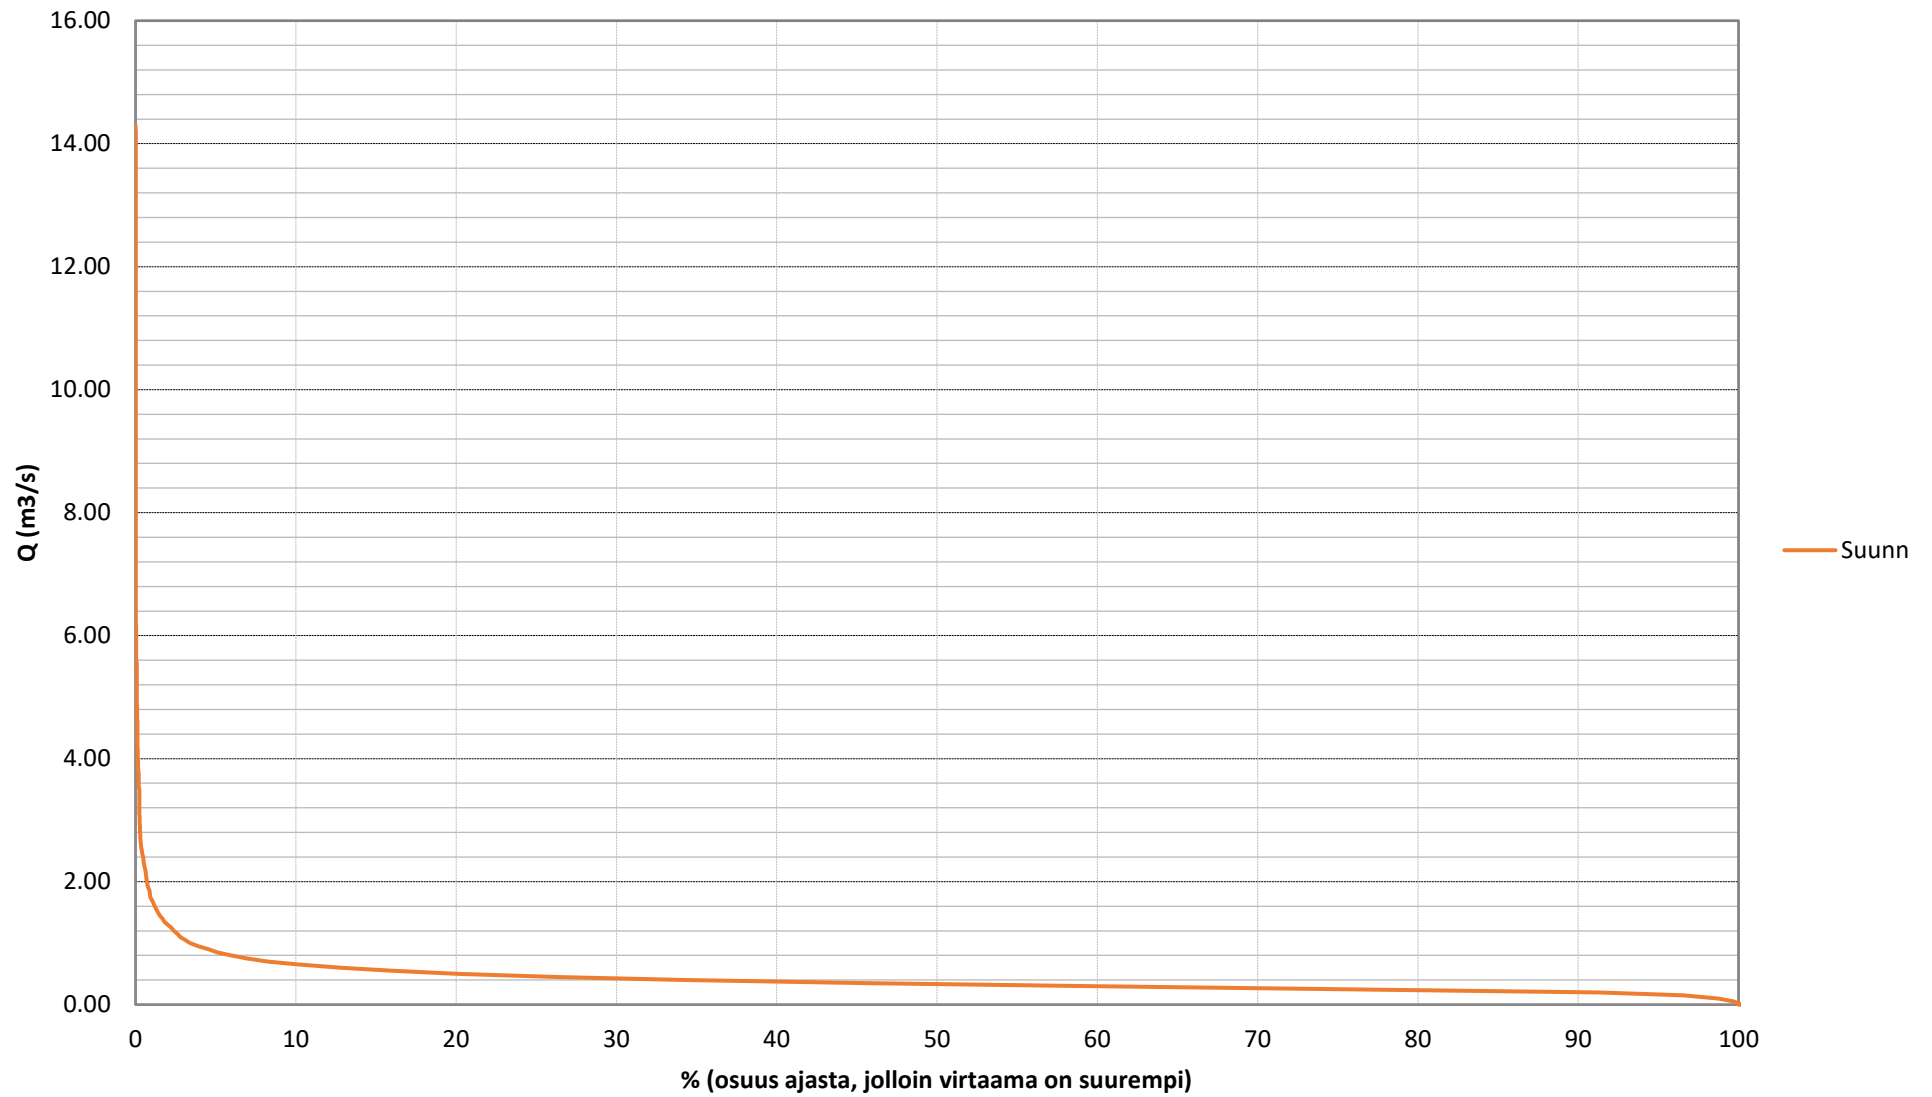

Hahmajärven säännöstelypadon muuttaminen pohjapadoksi, lasketut pysyvyudet, lähtövirtaama (laskentajakso 2000-2023)

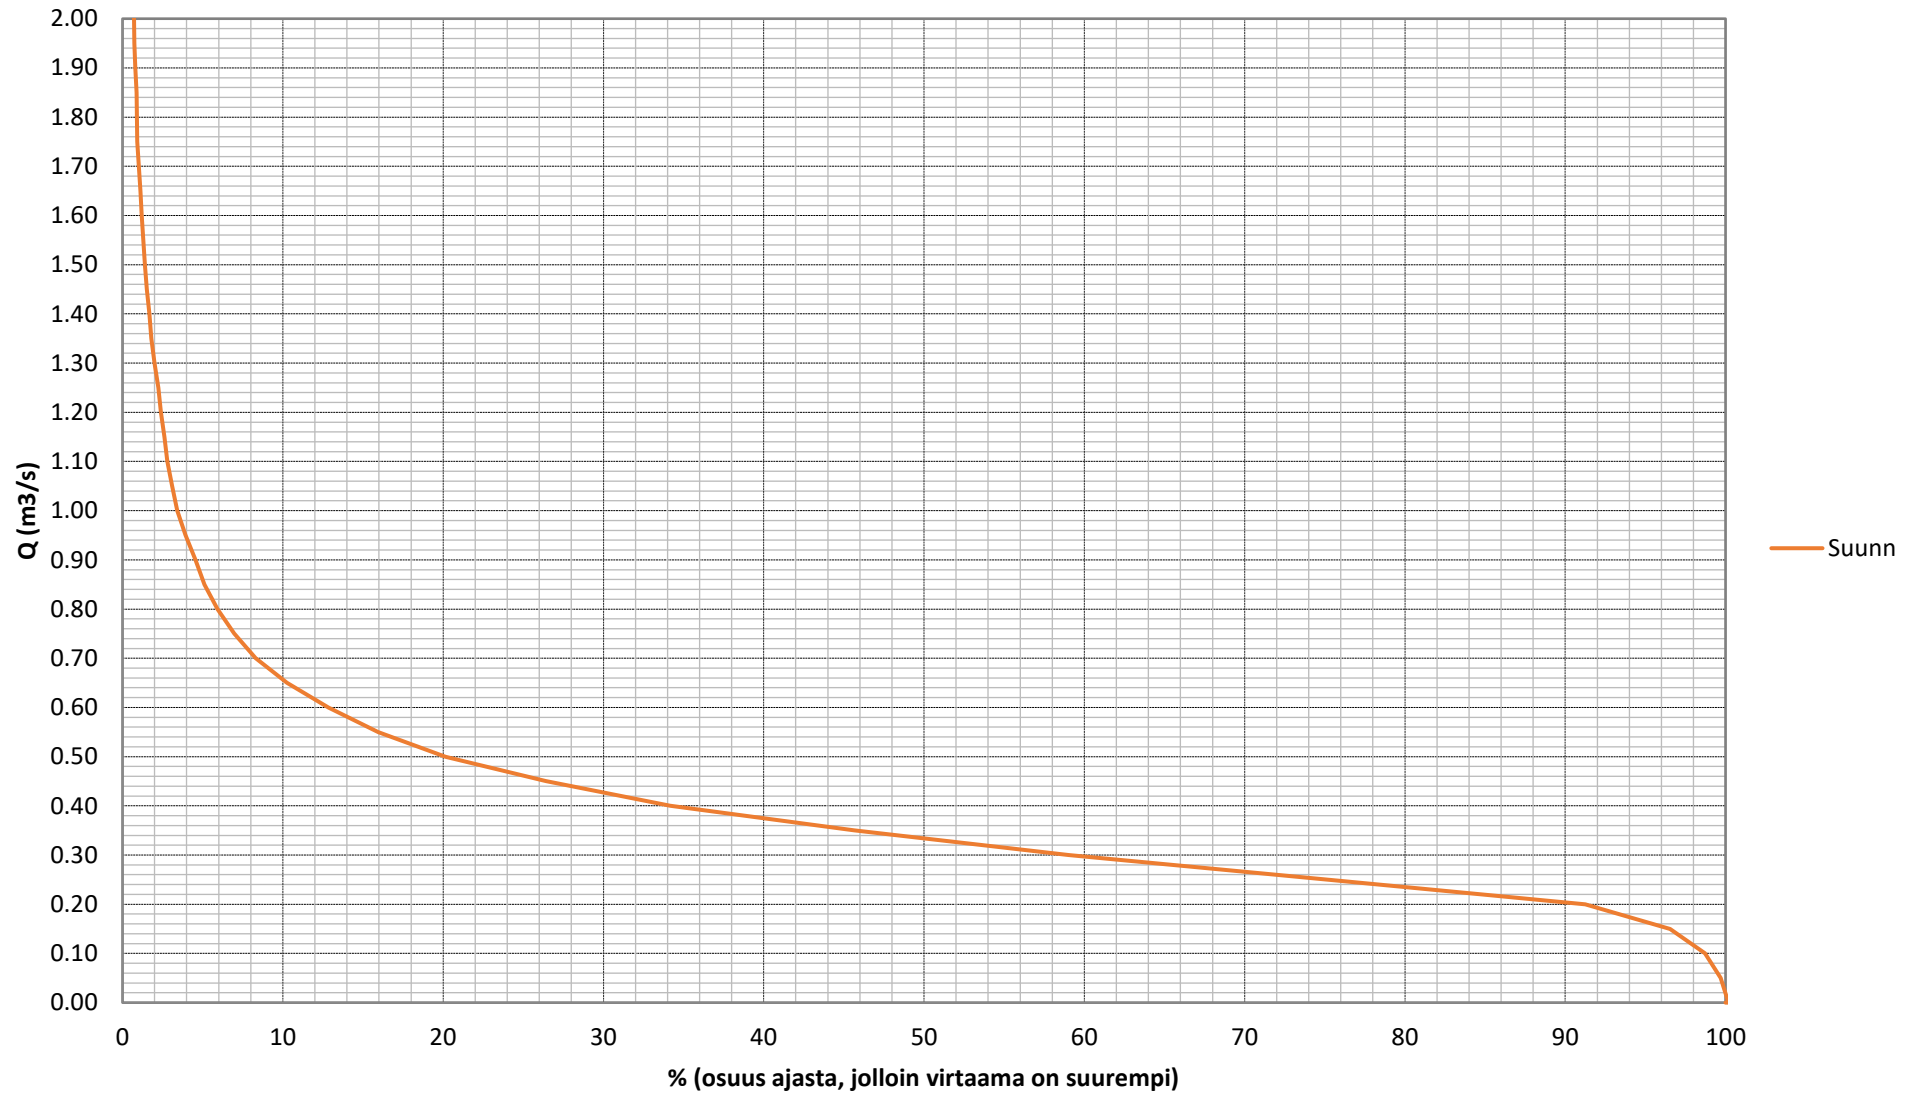

Hahmajärven säännöstelypadon muuttaminen pohjapadoksi. Purkautumiskäyrät luusuassa

Suunnittelu Nykytila, kaikki aukot auki

